

FH-SAT
SATELLIT • KABEL
MULTIMEDIA


Antennenanlage
Betreiber
Version **V.1.00**
Größe **DIN A1**

Bearbeitet von
Datei **.net**

Datum **20.06.2024**
Blatt **Id:1/Nr:1, 1/34**
Blattname

AND Version 4.16, Serien-Nr. 31230-1 für:
FH-SAT Gewerberg 2 76351 Hochstetten

Wohnung 12

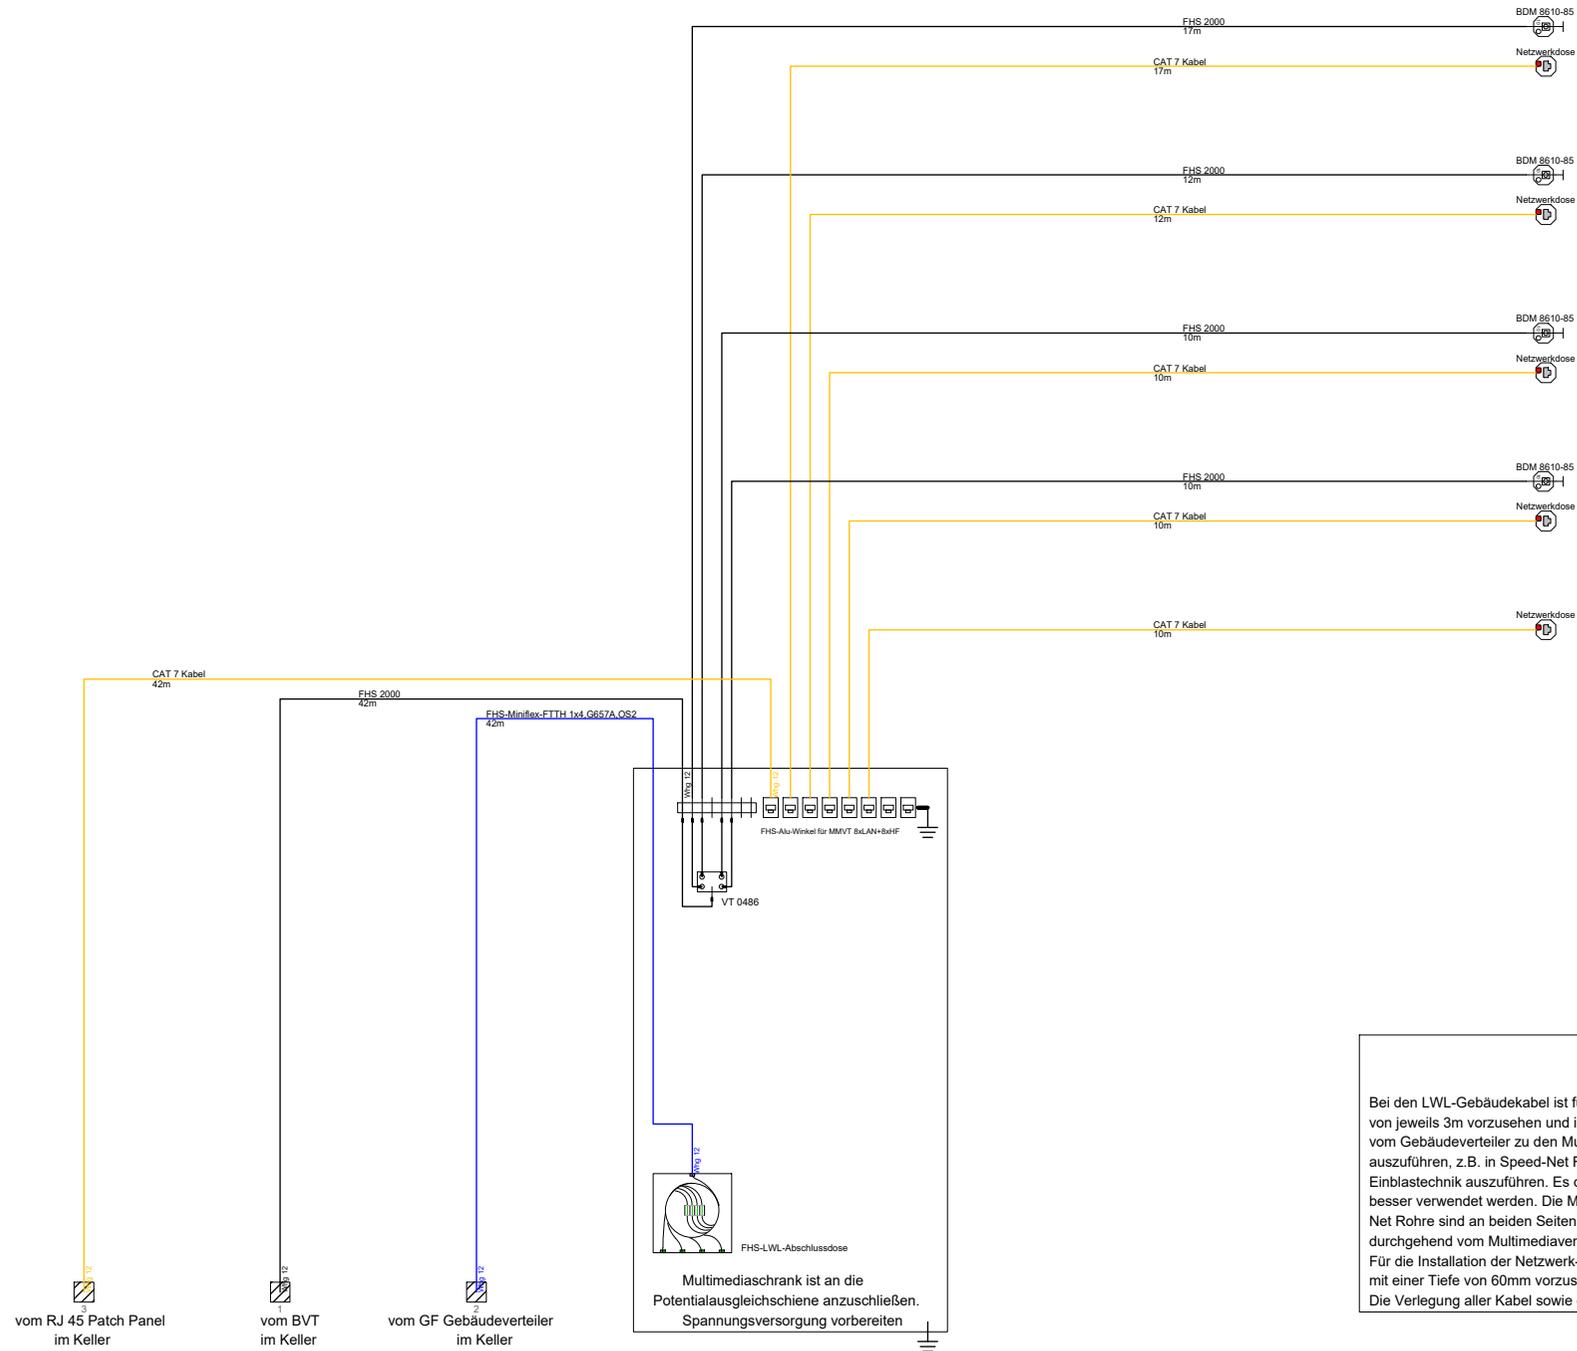

Zimmer 2

130,00: 65,5
 298,00: 65,5
 458,00: 65,6
 738,00: 65,4
 802,00: 61,2
 RP: 102,6

Wohnzimmer

130,00: 65,8
 298,00: 66,0
 458,00: 66,3
 738,00: 66,2
 802,00: 62,1
 RP: 102,4

Schlafzimmer

130,00: 66,0
 298,00: 66,2
 458,00: 66,5
 738,00: 66,6
 802,00: 62,4
 RP: 102,3

Zimmer 1

130,00: 66,0
 298,00: 66,2
 458,00: 66,5
 738,00: 66,6
 802,00: 62,4
 RP: 102,3

Küche

Hinweise

Bei den LWL-Gebäudekabel ist für den Gebäudeverteiler und dem Multimediaverteiler eine Überlänge von jeweils 3m vorzusehen und in geeigneten Vorrichtungen abzulegen. Die Verlegung der LWL-Kabel vom Gebäudeverteiler zu den Multimediavertielem in den Wohnungen ist DURCHGEHEND in Leerrohr auszuführen, z.B. in Speed-Net Rohre SNRi 7/4. Das Einziehen der LWL-Kabel ist vorzugsweise in Einblastechnik auszuführen. Es dürfen nur biegeoptimierte Glasfaserkabel nach ITU-T G.657.A2, oder besser verwendet werden. Die Minimal-Biegeradien sind zwingend einzuhalten. Alle Kabel bzw. Speed-Net Rohre sind an beiden Seiten dauerhaft zu beschriften. Die Verlegung der Koaxial - Netzkabel ist durchgehend vom Multimediaverteiler zu den Multimedia - Netzwerkdosen in Leerrohr auszuführen. Für die Installation der Netzwerk- und Multimediadosen, sind Unterputz bzw. Hohlwand-Gerätedosen mit einer Tiefe von 60mm vorzusehen. Die Verlegung aller Kabel sowie die Lieferung und Installation der Netzwerktechnik erfolgt bauseitig!