
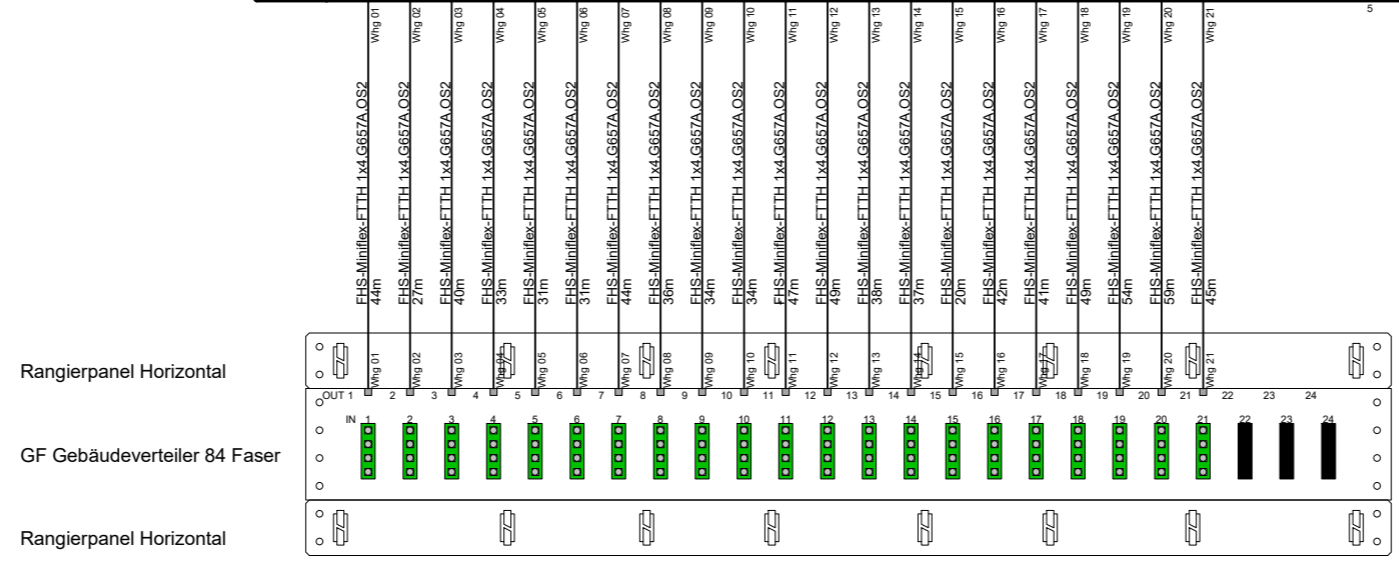


Multimediaverteiler  
Whg H20

Multimediaverteiler  
Whg H21 5. OG

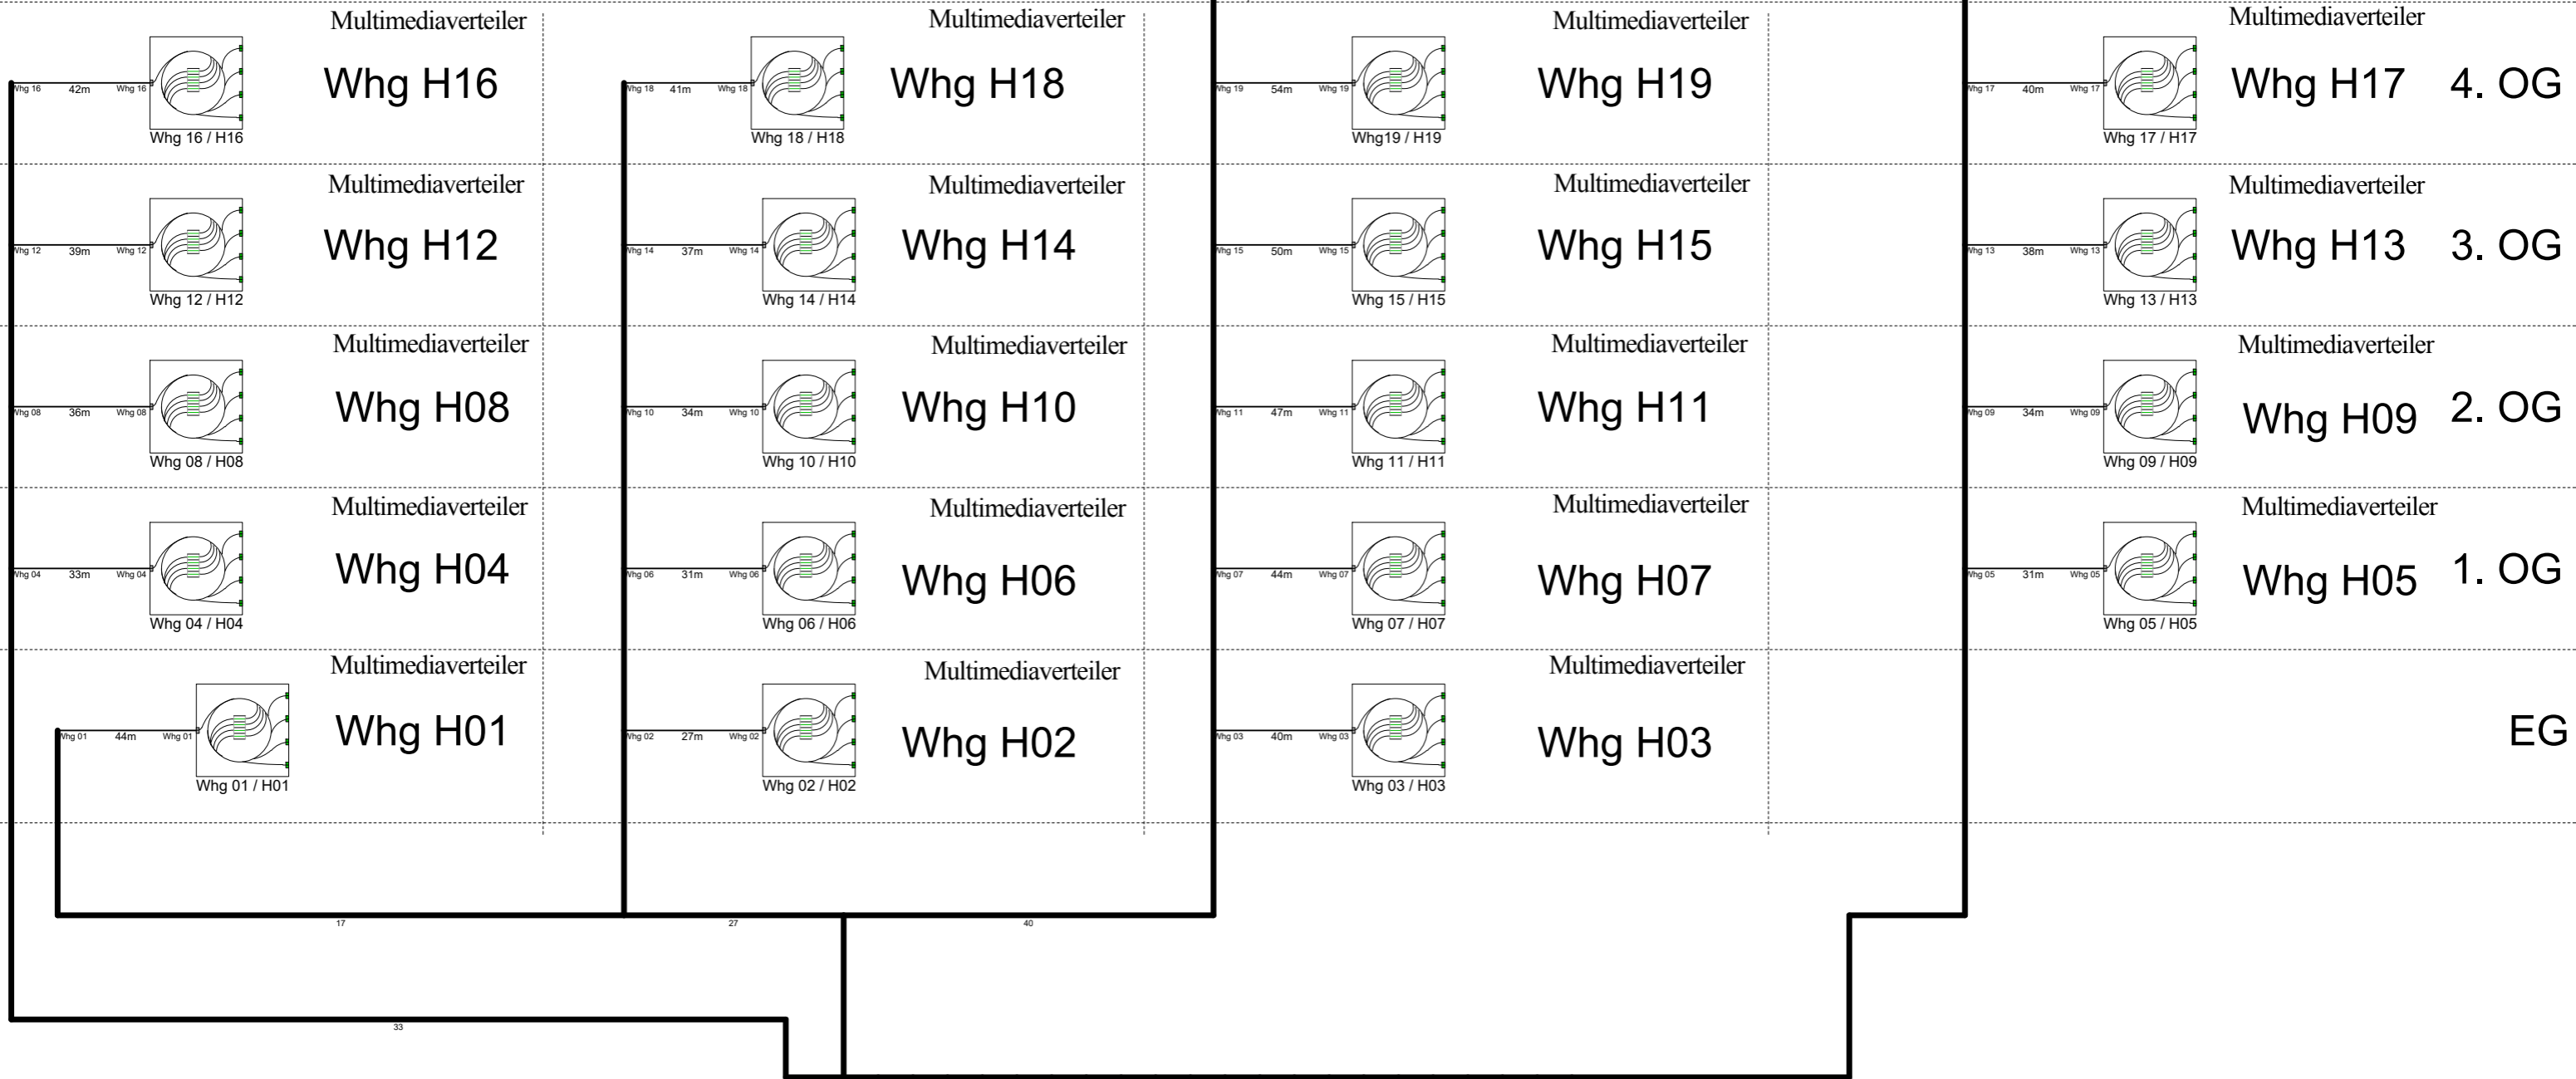

Technikraum Keller

FTTH Verteilung